


# Lageplan

M 1:2000

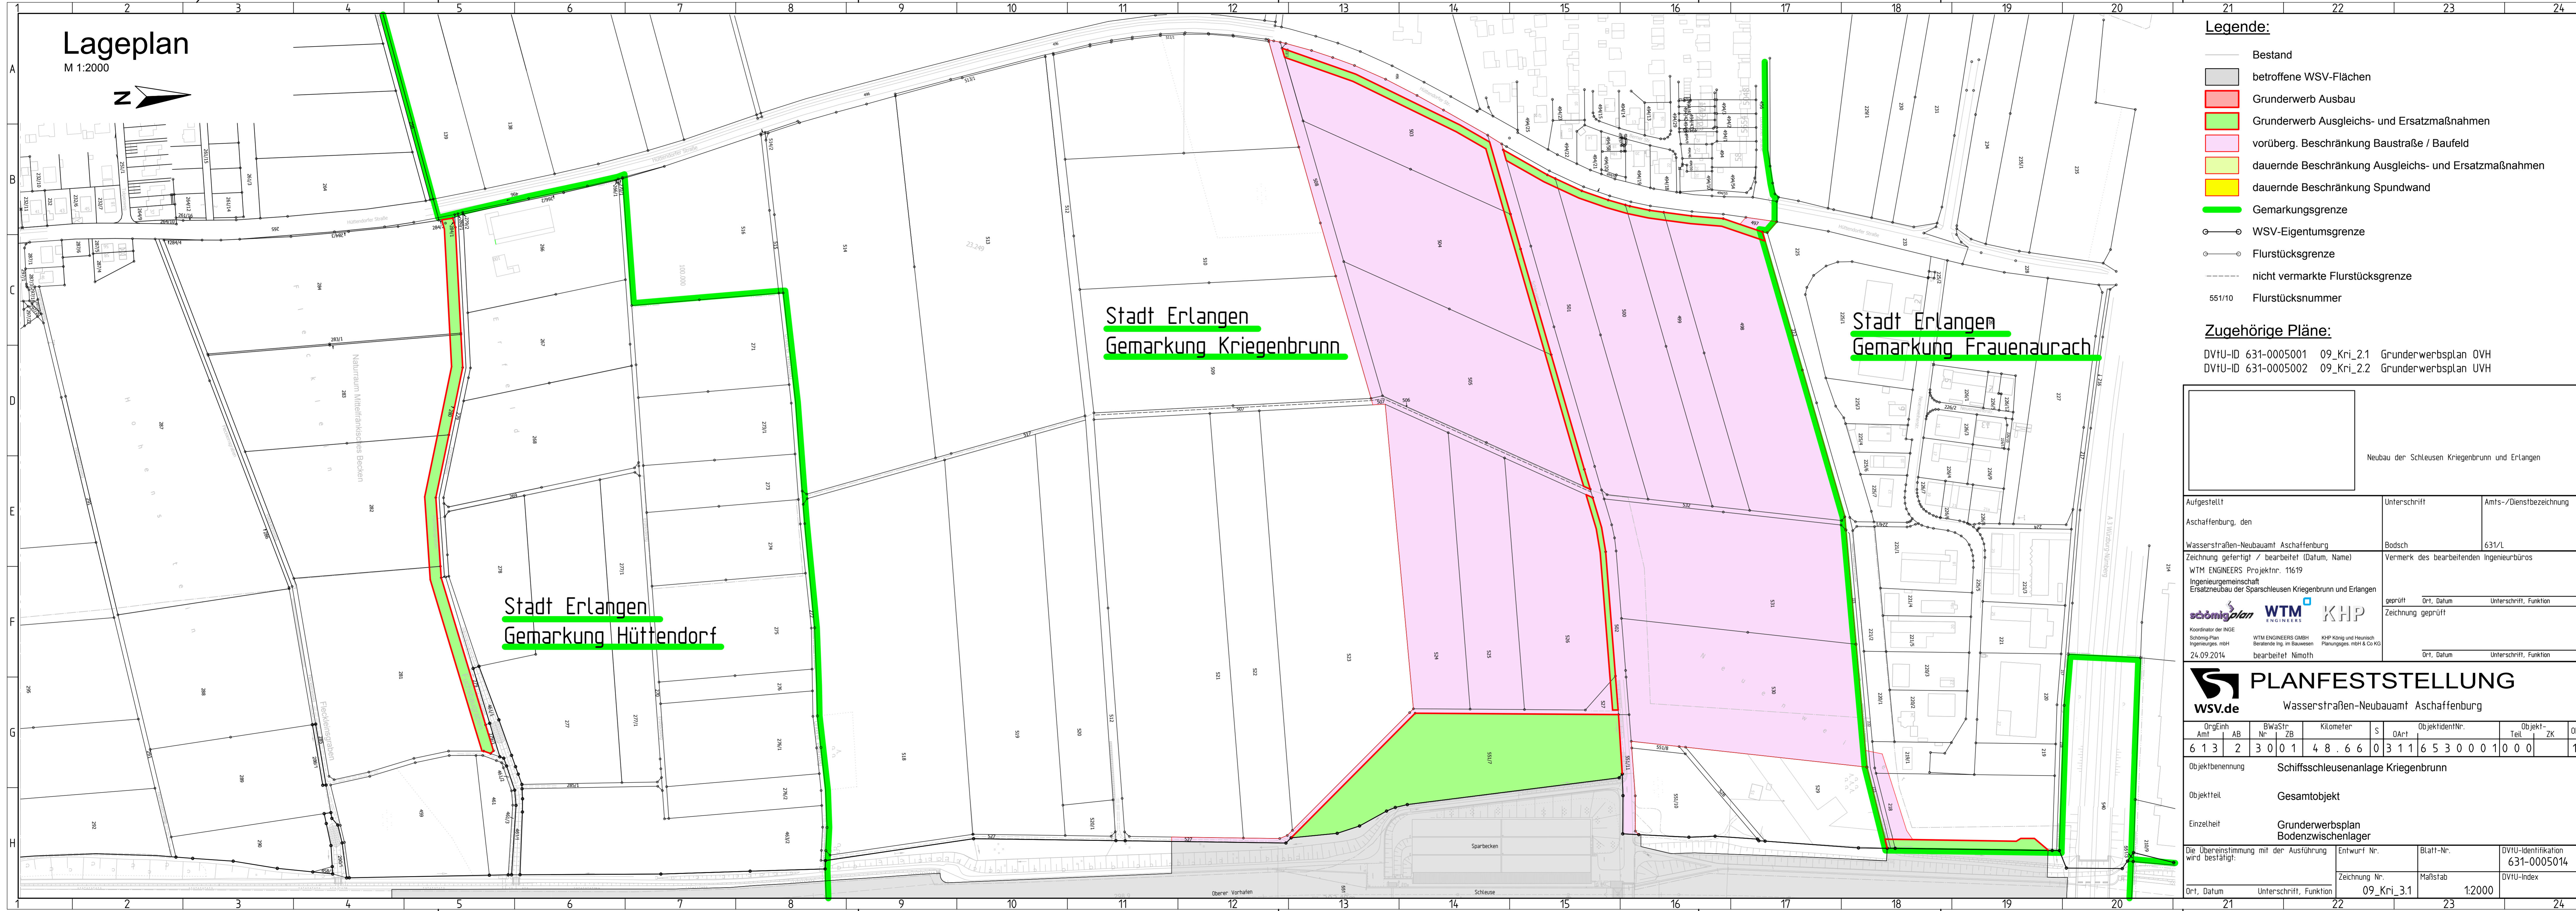

Stadt Erlangen  
Gemarkung Kriegenbrunn

Stadt Erlangen  
Gemarkung Frauenaurach

Stadt Erlangen  
Gemarkung Hüttendorf

## Legende:

- Bestand
- betroffene WSV-Flächen
- Grunderwerb Ausbau
- Grunderwerb Ausgleichs- und Ersatzmaßnahmen
- vorüberg. Beschränkung Baustraße / Baufeld
- dauernde Beschränkung Ausgleichs- und Ersatzmaßnahmen
- dauernde Beschränkung Spundwand
- Gemarkungsgrenze
- WSV-Eigentumsgrenze
- Flurstücksgrenze
- nicht vermarktete Flurstücksgrenze
- 551/10 Flurstücksnummer

## Zugehörige Pläne:

DVfU-ID 631-0005001 09\_Kri\_2.1 Grunderwerbsplan OVH  
DVfU-ID 631-0005002 09\_Kri\_2.2 Grunderwerbsplan UVH

Neubau der Schleusen Kriegenbrunn und Erlangen		
--	--	--

Aufgestellt Aschaffenburg, den	Unterschrift	Amts-/Dienstbezeichnung
Wasserstraßen-Neubauamt Aschaffenburg Zeichnung gefertigt / bearbeitet (Datum, Name) WTM ENGINEERS Projektnr. 11619 Ingenieurgesellschaft Ersatzneubau der Sparschleusen Kriegenbrunn und Erlangen	Bodsch	631/L
	geprüft	Ort, Datum Unterschrift, Funktion
Koordinator der INGE Schönig/Plan Ingenieurges. mbH 24.09.2014	bearbeitet	Nimoth Ort, Datum Unterschrift, Funktion

	<b>PLANFESTSTELLUNG</b>
Wasserstraßen-Neubauamt Aschaffenburg	

Org/Einh	Amt	AB	BwaStr	Nr	ZB	Kilometer	S	0Art	ObjektidentNr.	Objekt-Teil	ZK	0B												
6	13	2	3	0	1	4	8	6	6	0	3	1	1	6	5	3	0	0	0	1	0	0	0	1

Objektbenennung Schiffsschleusenanlage Kriegenbrunn	
Objektteil Gesamtobjekt	
Einzelheit Grunderwerbsplan Bodenzwischenlager	

Die Übereinstimmung mit der Ausführung wird bestätigt:	Entwurf Nr. 09_Kri_3.1	Blatt-Nr.	DVfU-Identifikation 631-0005014
Ort, Datum	Unterschrift, Funktion	Maßstab 1:2000	DVfU-Index