


Geländeschnitt Bodenzwischenlager Schleuse Kriegenbrunn M 1:2000

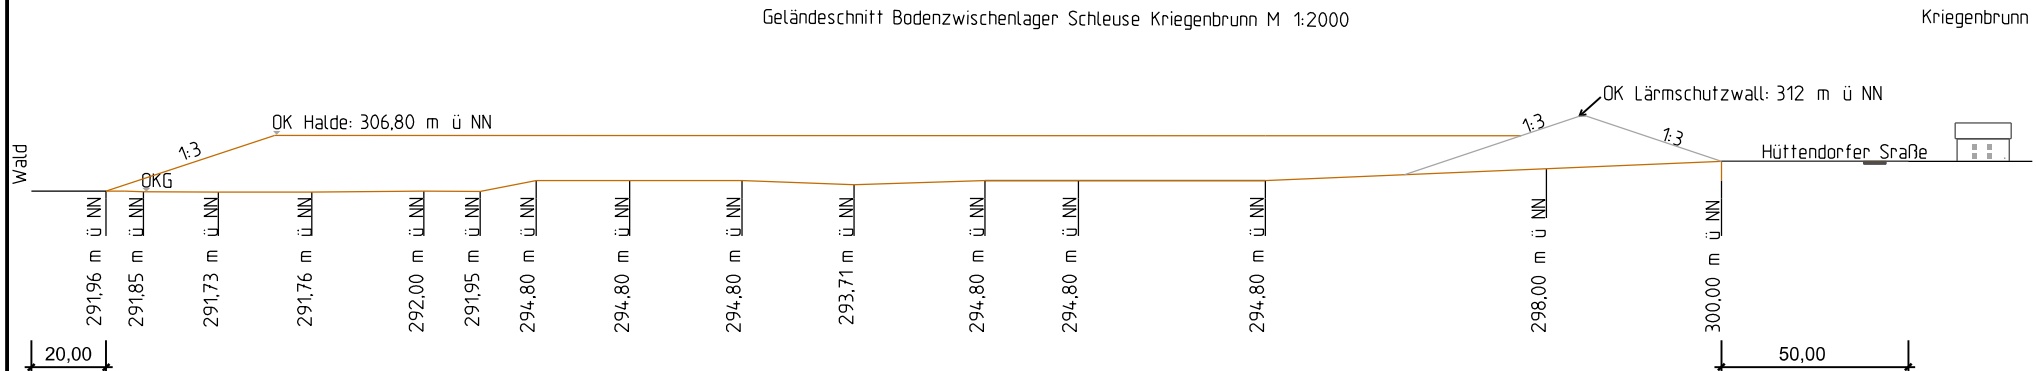

# Projekt / Maßnahme

Generaldirektion Wasserstraßen und Schifffahrt  
Wasserstraßen-Neubauamt Aschaffenburg

OrgEinh Amt	AB	BWaStr Nr	ZB	Kilometer	S	ObjektidentNr. OArt	Objekt- Teil	ZK	OB
6 1 3	2	3 0	0 1	0 0 4 8,6 6 0 0	3 1 1	6 5 3 0 0 0 1	0 0 0		1

Objektbenennung	Schiffsschleusenanlage Kriegenbrunn
Objektteil	Gesamtobjekt
Einzelheit	Geländeschnitt Bodenzwischenlager Kriegenbrunn

Die Übereinstimmung mit der Ausführung wird bestätigt:	Entwurf Nr.	Blatt-Nr.	DVtU-Identifikation 631-0005053
	25.07.2014 Datum	Zeichnung Nr.	DVtU-Index 0000
Unterschrift, Funktion		Maßstab 1:2000	