# Übersichtslageplan

M 1:2000

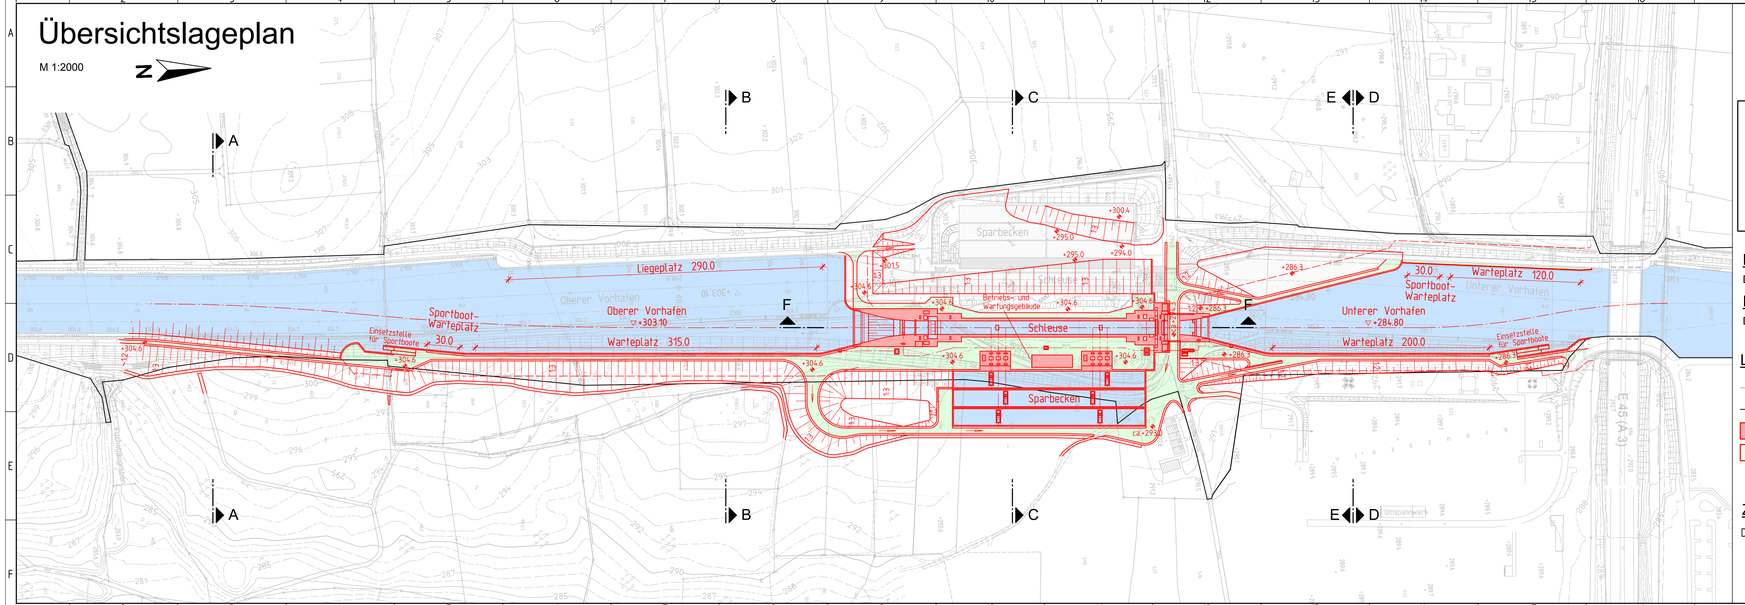


Kartengrundlage ist DBWK 2, Stand 01/2013

Nutzung der Daten aus dem Amtlichen Geoinformationssystem (GRUBIS) der Bayerischen Vermessungsverwaltung

Quelle der Wasserschutzgebiete und der Überschwemmungsgebiete: Informationssystem Wasserwirtschaft der Bayerischen Wasserwirtschaftsverwaltung

Nutzung der Basisdaten der Bayerischen Verwaltung für Ländliche Entwicklung

## Koordinaten Bezugssystem:

DHDN / Gauß-Krüger 4°, Lagestatus 120

## Höhen Bezugssystem:

DHHN 92, Höhenstatus 160 (Normalhöhen, Höhen über NHN)

## Legende:

- Bestand
- WSV-Eigentumsgrenze
- Neubau
- Neubau Verkehrsflächen

## Zugehörige Pläne:

DVIU-ID 631-0004992 02_Kri_4.3 Querschnitte Planung

Neubau der Schleusen Kriegenbrunn und Erlangen

| Aufgestellt | Unterschrift | Amts-/Dienstbezeichnung |
|---|---|---|
| Aschaffenburg, den<br>Wasserstraßen-Neubauamt Aschaffenburg | Bodsch | 631/L |

Zeichnung gefertigt / bearbeitet (Datum, Name)
WTM ENGINEERS Projektnr. 1169
Ingenieurgemeinschaft
Ersatzneubau der Sparschleusen Kriegenbrunn und Erlangen

schönig plan — Koordinator der INGE
Schönig-Plan Ingenieurges. mbH
30.09.2014

WTM ENGINEERS — WTM ENGINEERS GMBH
Beratende Ing. im Bauwesen
bearbeitet Kummerfeld

KHP — KHP König und Heunisch Planungsges. mbH & Co. KG

Vermerk des bearbeitenden Ingenieurbüros
Hamburg,
geprüft Ort, Datum Unterschrift, Funktion

Zeichnung geprüft
Ort, Datum Unterschrift, Funktion

WSV.de

# PLANFESTSTELLUNG

Wasserstraßen-Neubauamt Aschaffenburg

| OrgEinh Amt | AB | BWaStr Nr. | ZB | Kilometer | S | DArt | ObjektidentNr. | Objekt-Teil | ZK | OB |
|---|---|---|---|---|---|---|---|---|---|---|
| 613 | 2 | 3001 | | 48.660 | 0 | 311 | 65300001 | 000 | | 1 |

Objektbenennung: Schiffsschleusenanlage Kriegenbrunn

Objektteil: Gesamtobjekt

Einzelteil: Übersichtslageplan Planung Schleusenanlage, Vorhäfen

| Die Übereinstimmung mit der Ausführung wird bestätigt: | Entwurf Nr.: | Blatt-Nr.: | DVIU-Identifikation |
|---|---|---|---|
| | | | 631-0004640 |
| Ort, Datum Unterschrift, Funktion | Zeichnung Nr.: 02_Kri_2.1 | Maßstab 1:2000 | DVIU-Index |

Zeichnungsnormen entsprig mit DZR ing 2006

Blattgröße A3,0 189mm x 297mm